


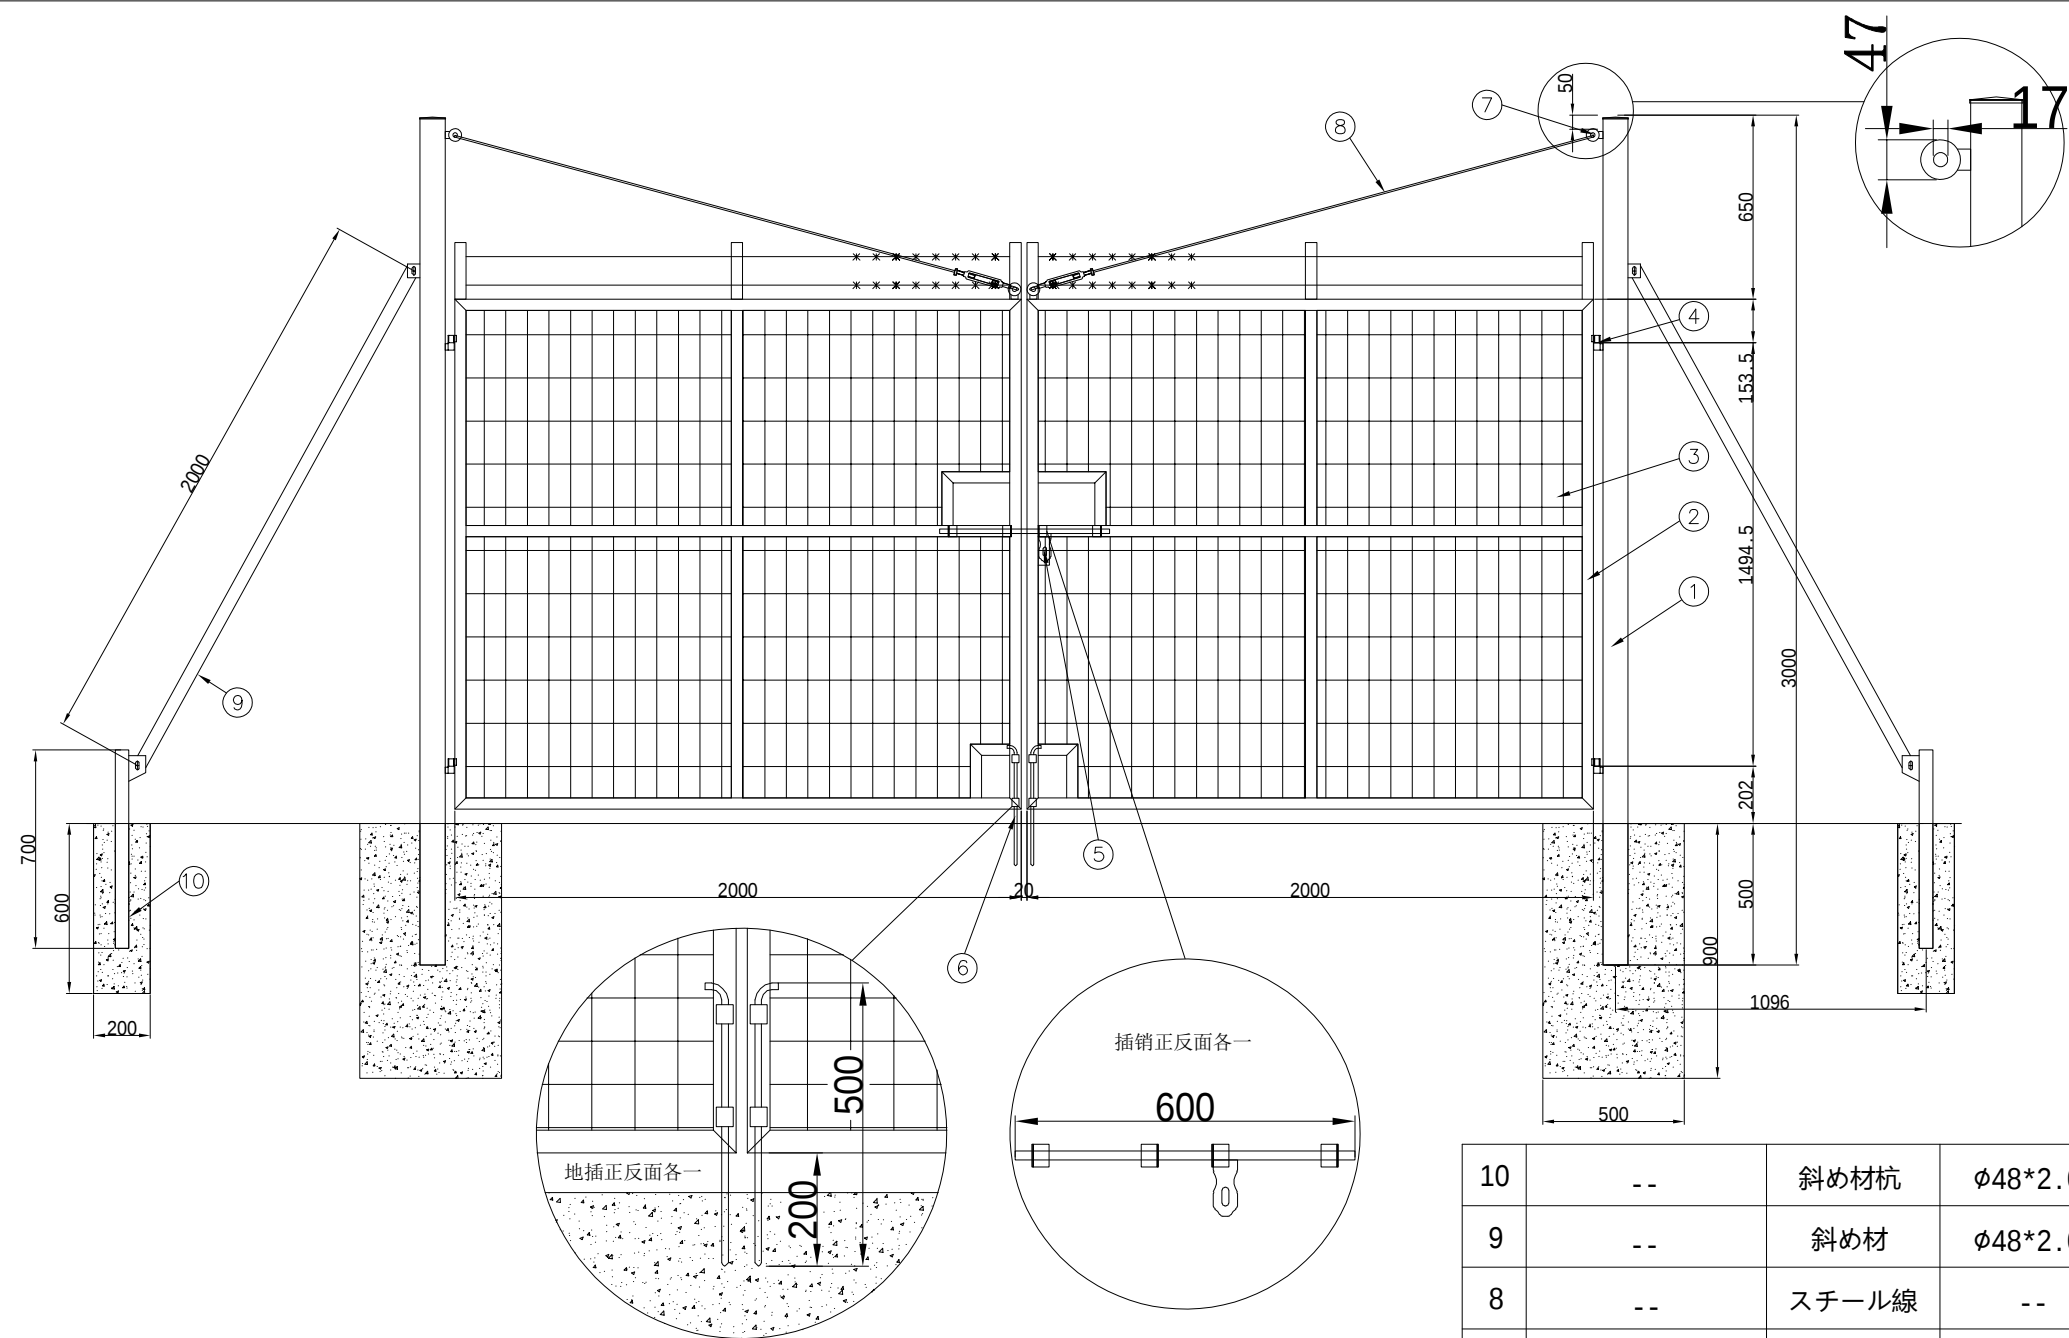

技術要件：

- 1 溶接する前に線材は常温の状態です。
- 2 溶接する前に線材各単位をバリとサビを除去して真っ直ぐに引っ張られる
- 3 溶接する位置の平滑度が鈎一です
- 4 支柱とパネルが合うと確認する

10	--	斜め材杭	φ48*2.0	Q235	1	
9	--	斜め材	φ48*2.0	Q235	1	
8	--	スチール線	--	SS304	1	
7	--	吊 钩	--	Q235	2	
6	--	地面施錠	--	Q235	1	
5	--	施錠	--	Q235	1	
4	--	兆番	--	Q235	2	
3	--	メッシュ	74*150	Q195	1	亜鉛メッキ前 φ3.2
2	--	扉枠	□40*40*1.5	Q235	1	
1	--	支柱	φ89*2.5	Q235	1	カバー

序号	パーツ名前	パーツ名前	規格	材質	数量	備考
品 名	コンクリート基礎 両 開き扉	バージョン	V 1.0	图 号	TF-SKM-4000-1800	
Topfence 株式会社トップフェンス 株式会社トップフェンス					角 法	
					比 例	1:1
					单 位	mm